



# VIVIENDA TIPO 2

## PLANTA PISO 1

Escalera -2


C/ Andreu Perpinya y Avda. Santa Pola  
Elche (Alicante)

### CUADRO DE SUPEFICIES


SALÓN-COMEDOR-COCINA	22.10 M2
DORMITORIO 1	10.65 M2
DORMITORIO 2	8.65 M2
DORMITORIO 3	0.00 M2
BAÑO 1	3.60 M2
BAÑO 2	0.00 M2
RECIBIDOR	5.35 M2
DISTRIBUIDOR	2.65 M2
TERRAZA 50%	0.00 M2
<b>TOTAL SUPERFICIE ÚTIL</b>	<b>53.00 M2</b>
PATIO 100%	3.00 M2




### LOCALIZACIÓN

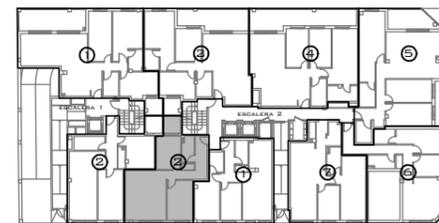

### ORIENTACIÓN

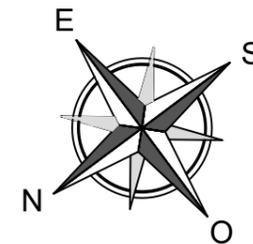

Escala 1:50

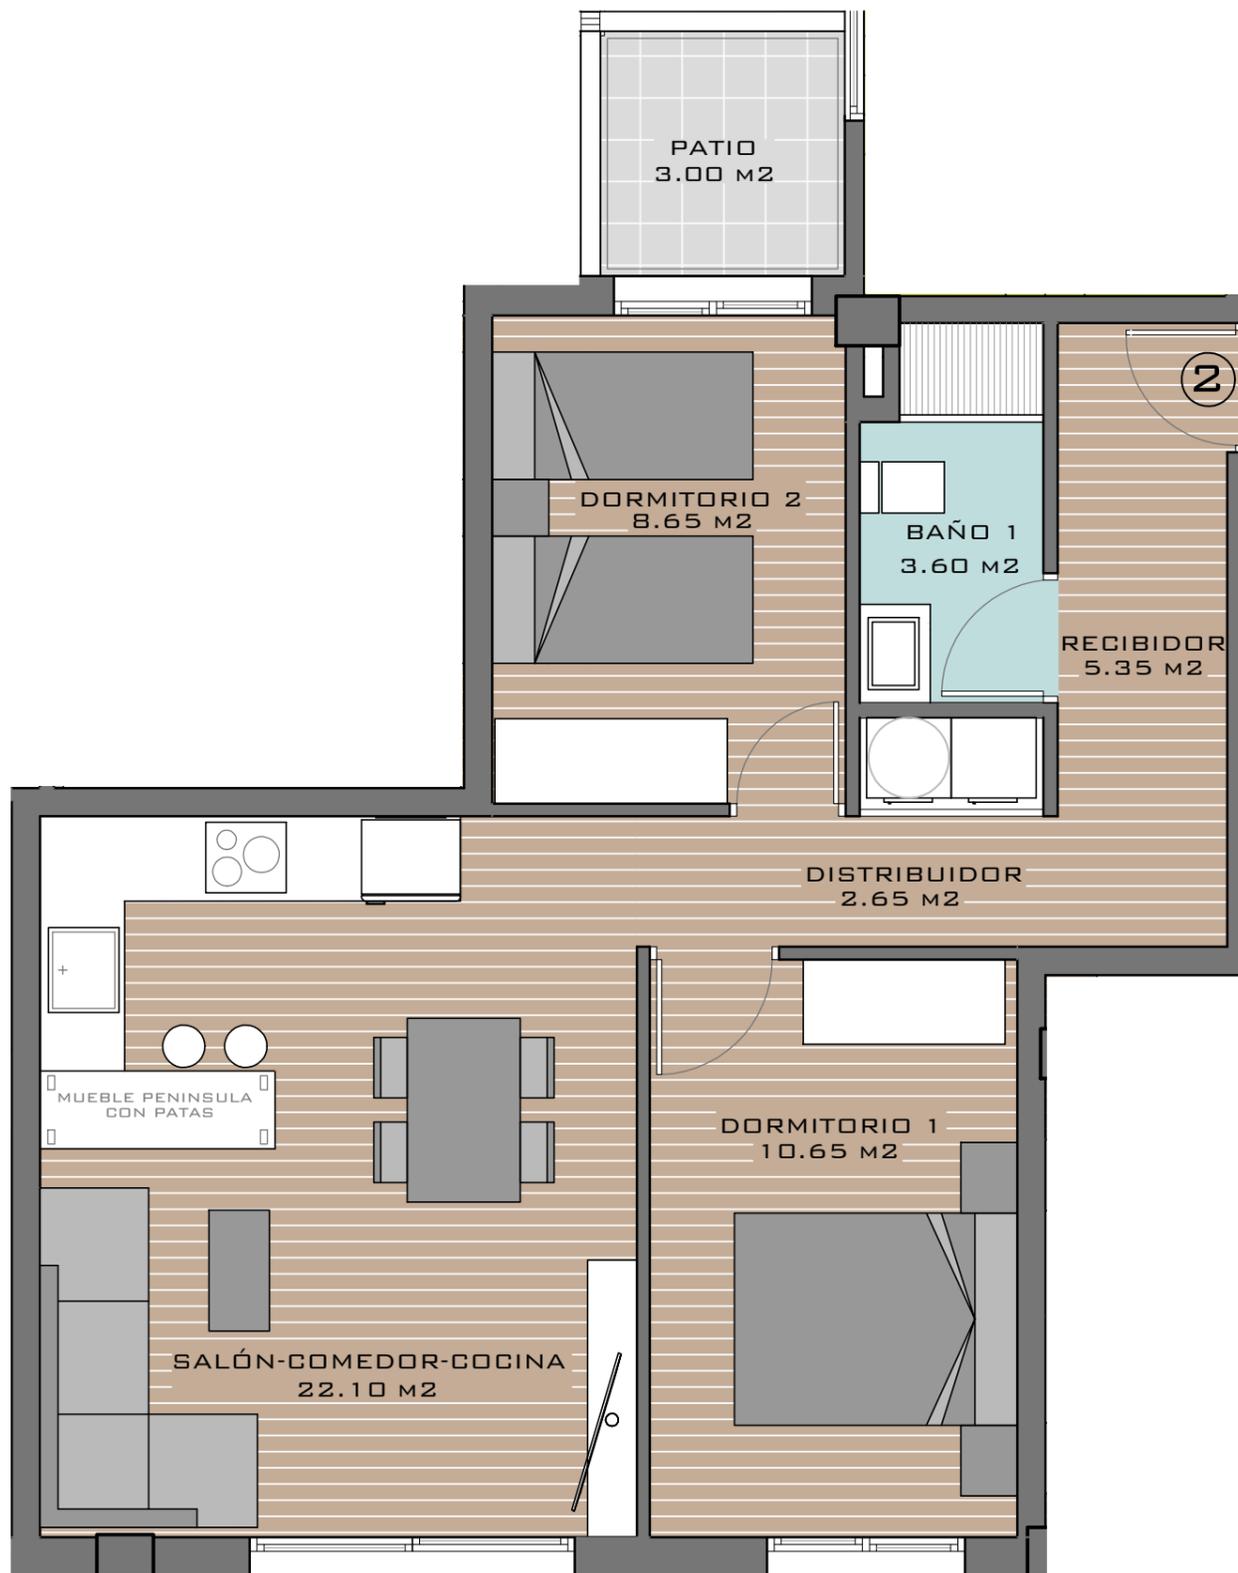

DISEÑO DE PLANOS SUJETO A POSIBLES ALTERACIONES SEGÚN DIRECCIÓN TÉCNICA FACULTATIVA Y/O POR CAMBIOS ADMINISTRATIVOS APROBADOS POR LA ADMINISTRACIÓN COMPETENTE SEA NACIONAL, AUTONÓMICA O LOCAL

NOTA: Este plano queda sujeto a las modificaciones que sean necesarias a requerimiento municipal y exigencias administrativas, legales, jurídicas o técnicas que juzgue conveniente la dirección facultativa. Todo el mobiliario reflejado en el plano no es objeto de contrato.